

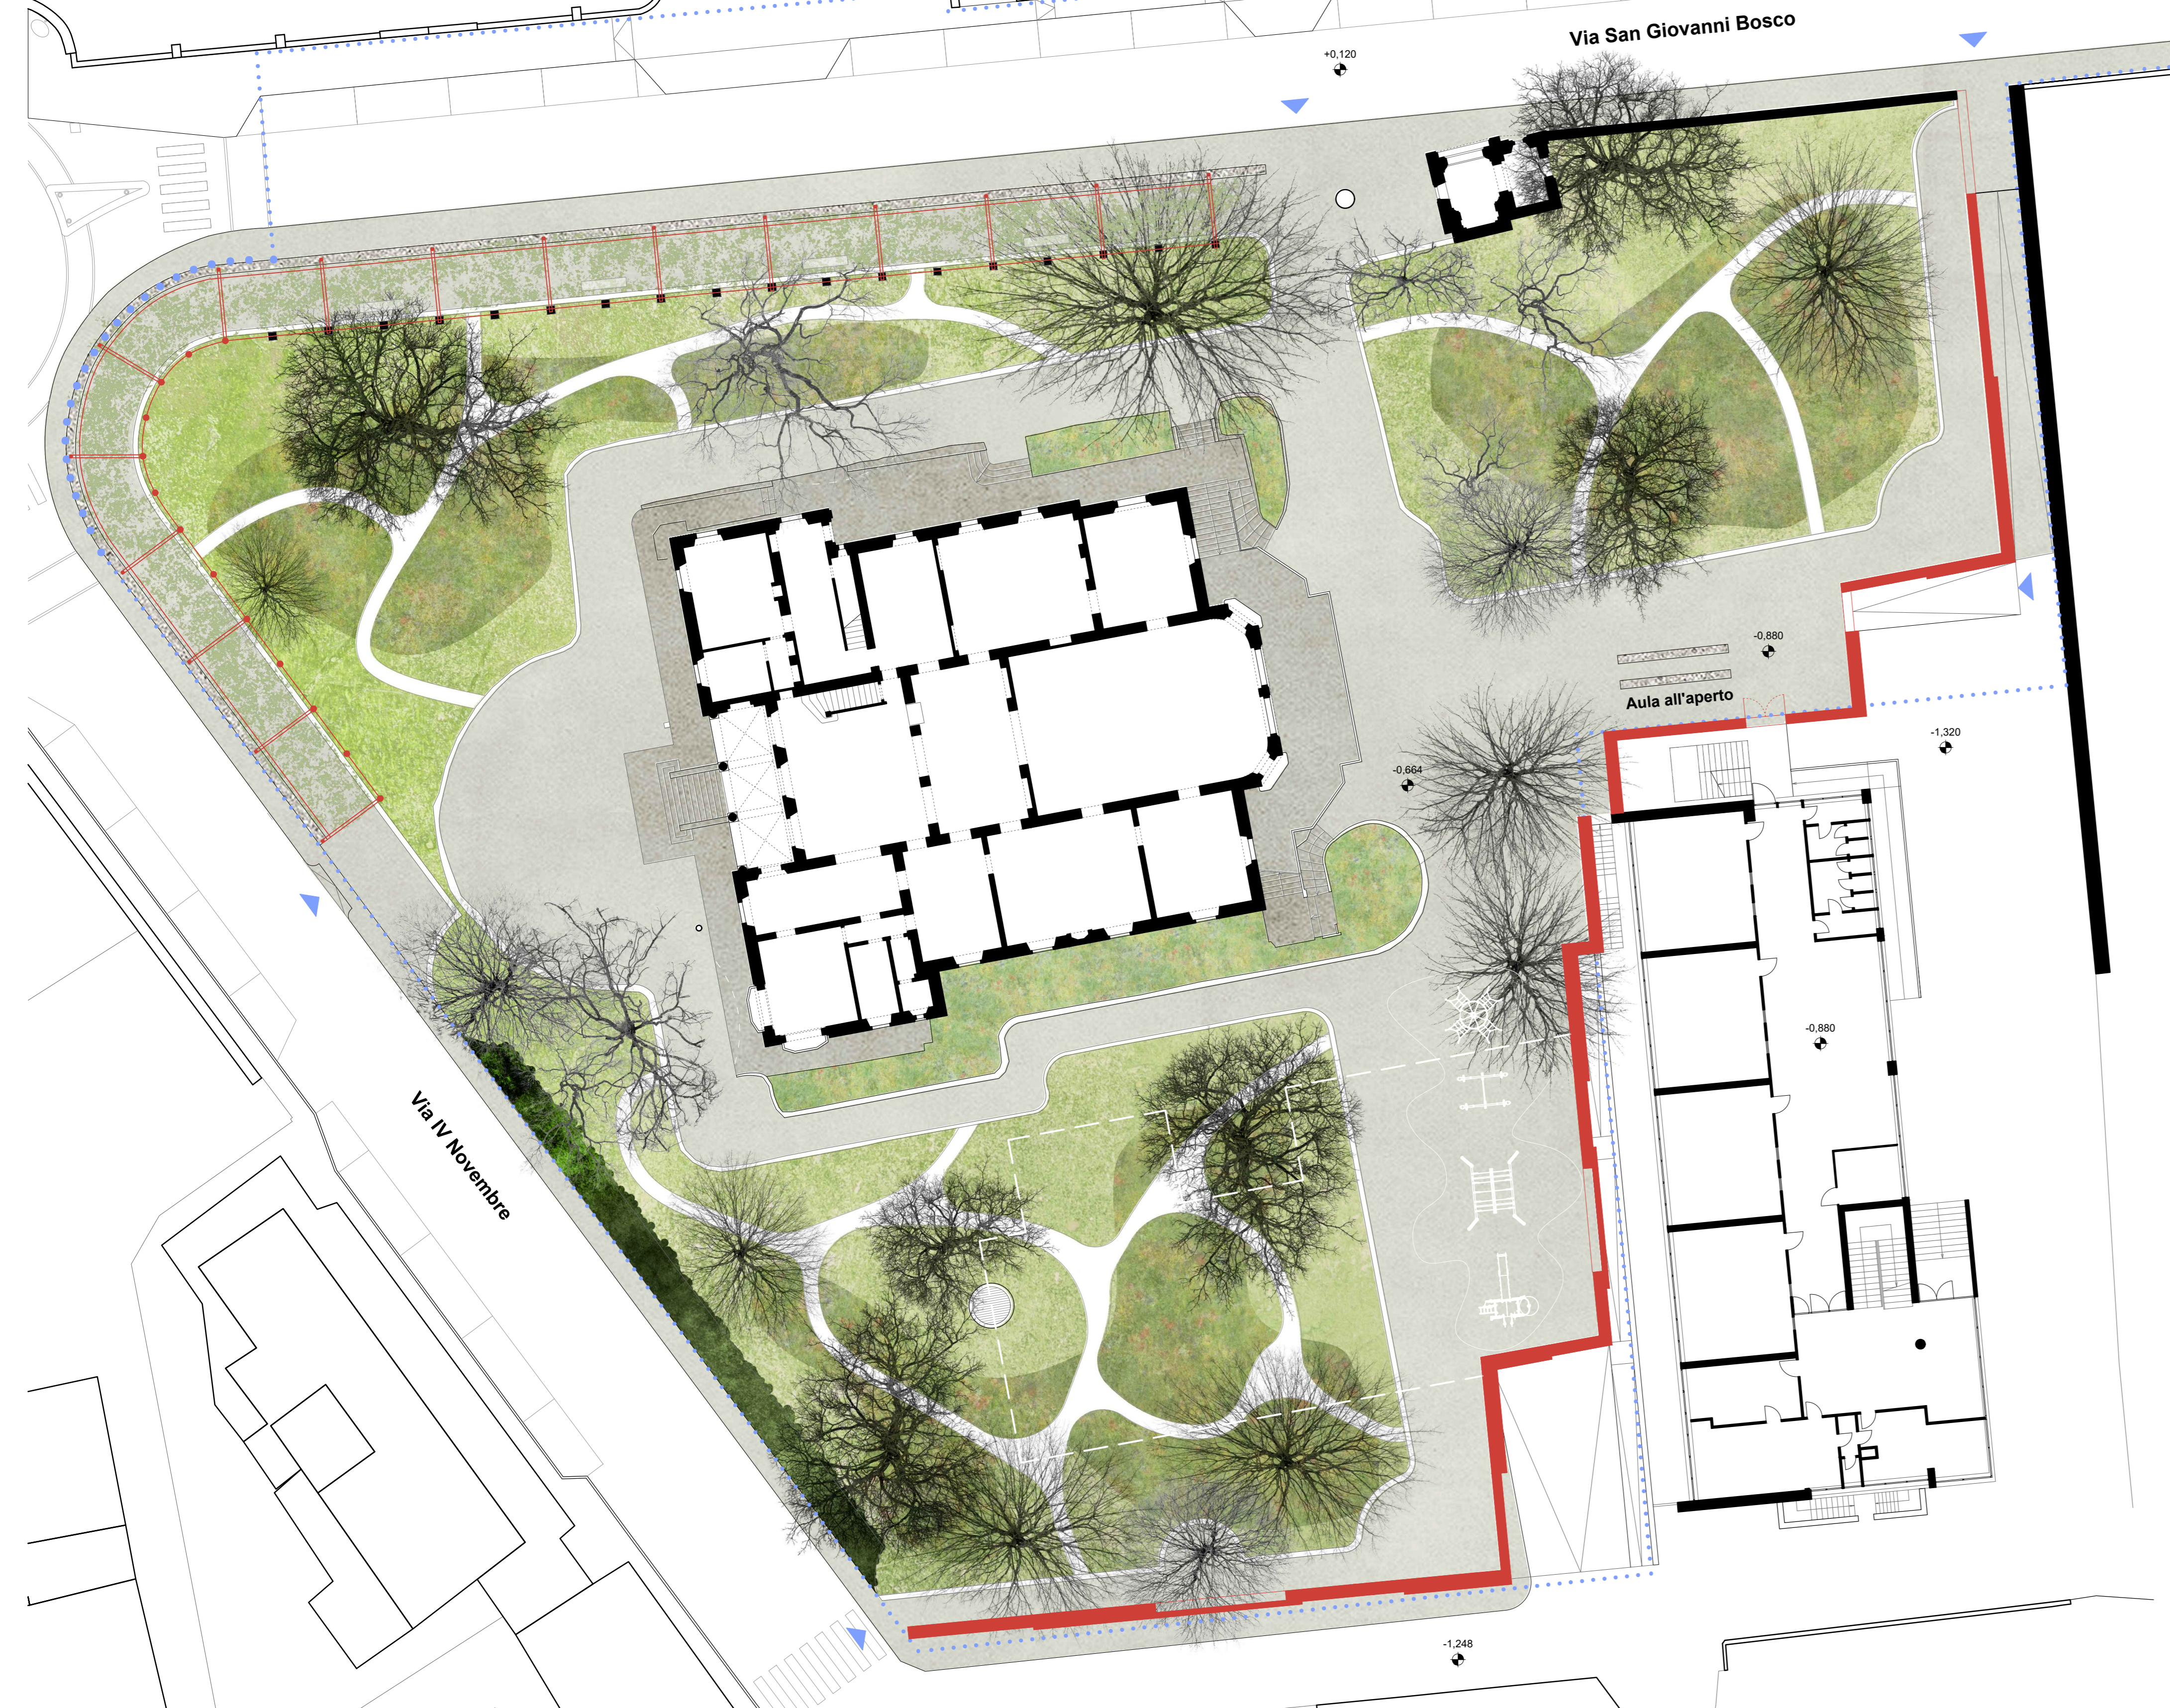


Vista assometrica di progetto

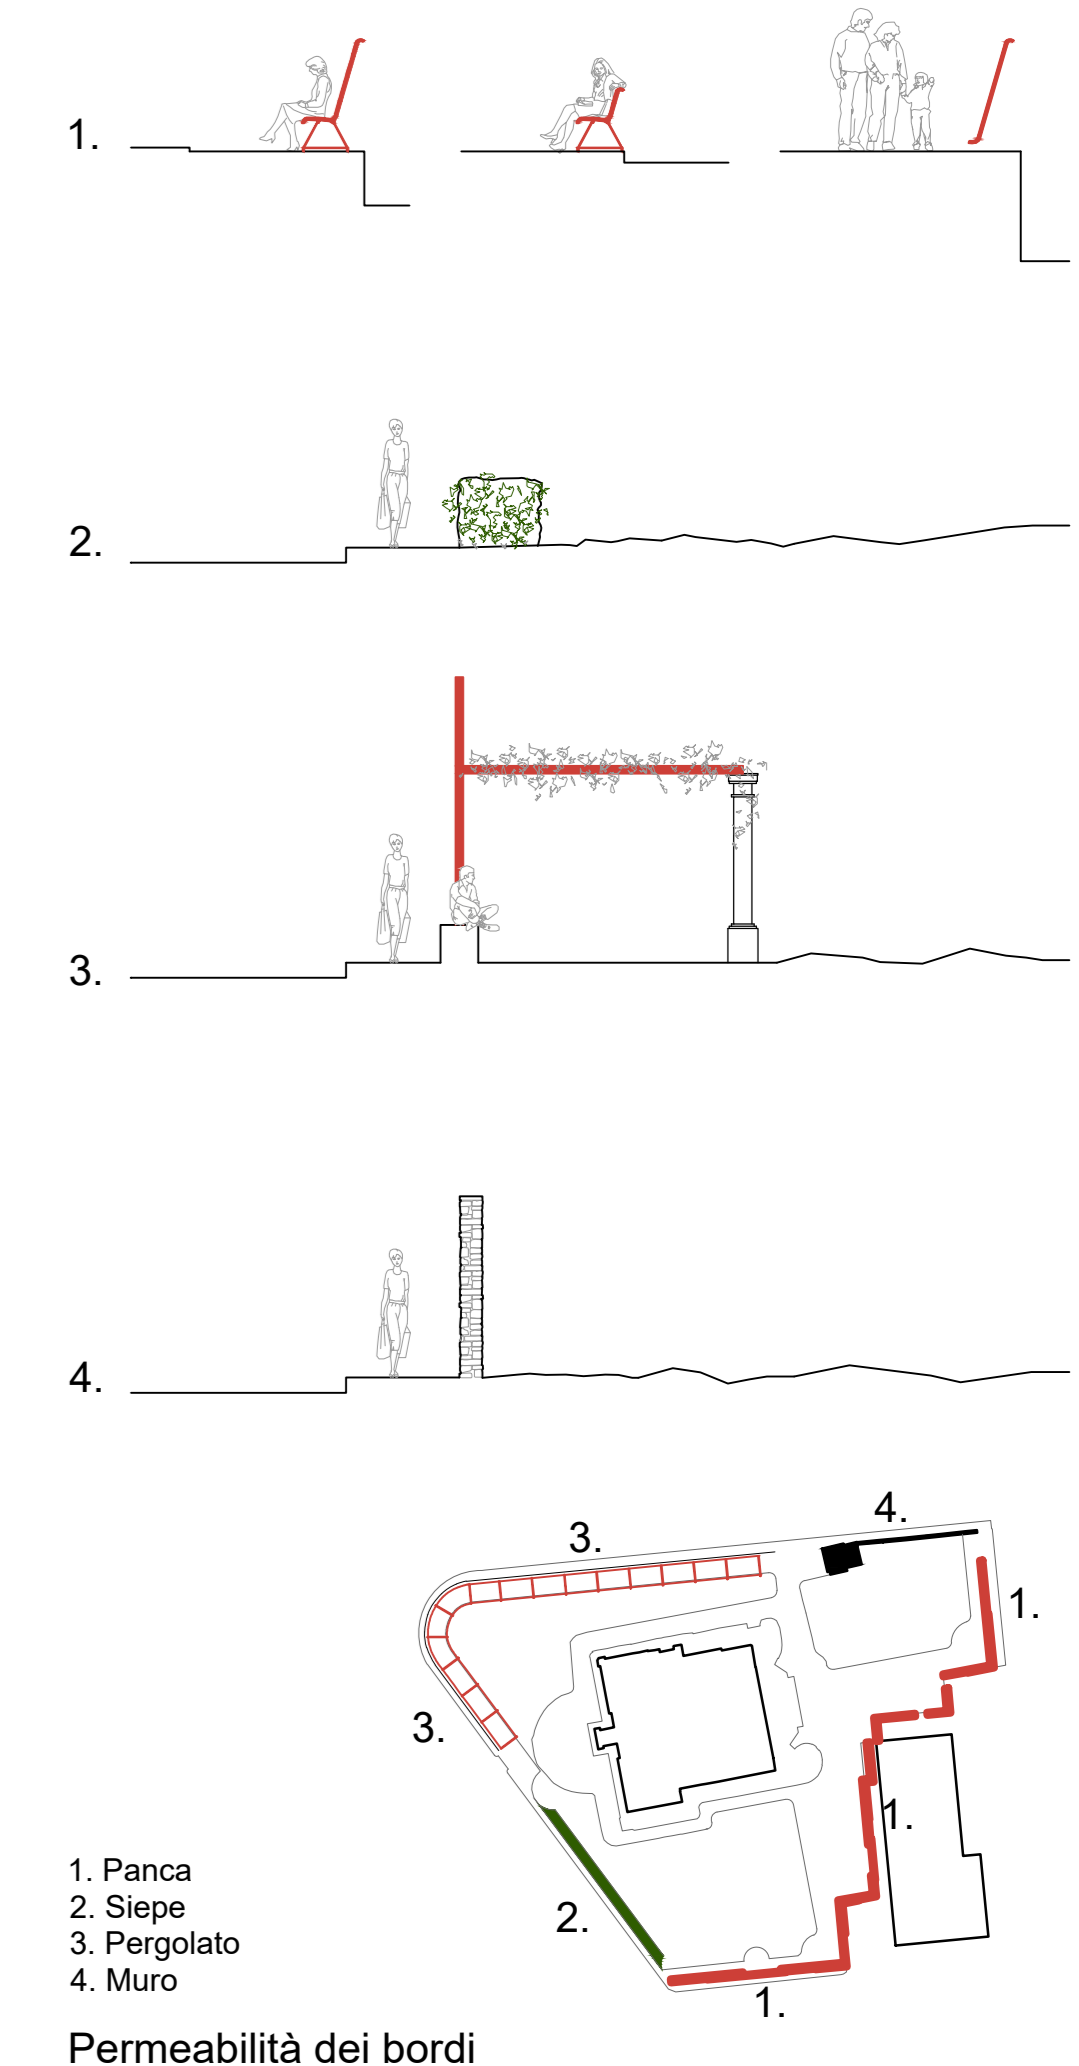


Planimetria scala 1:200

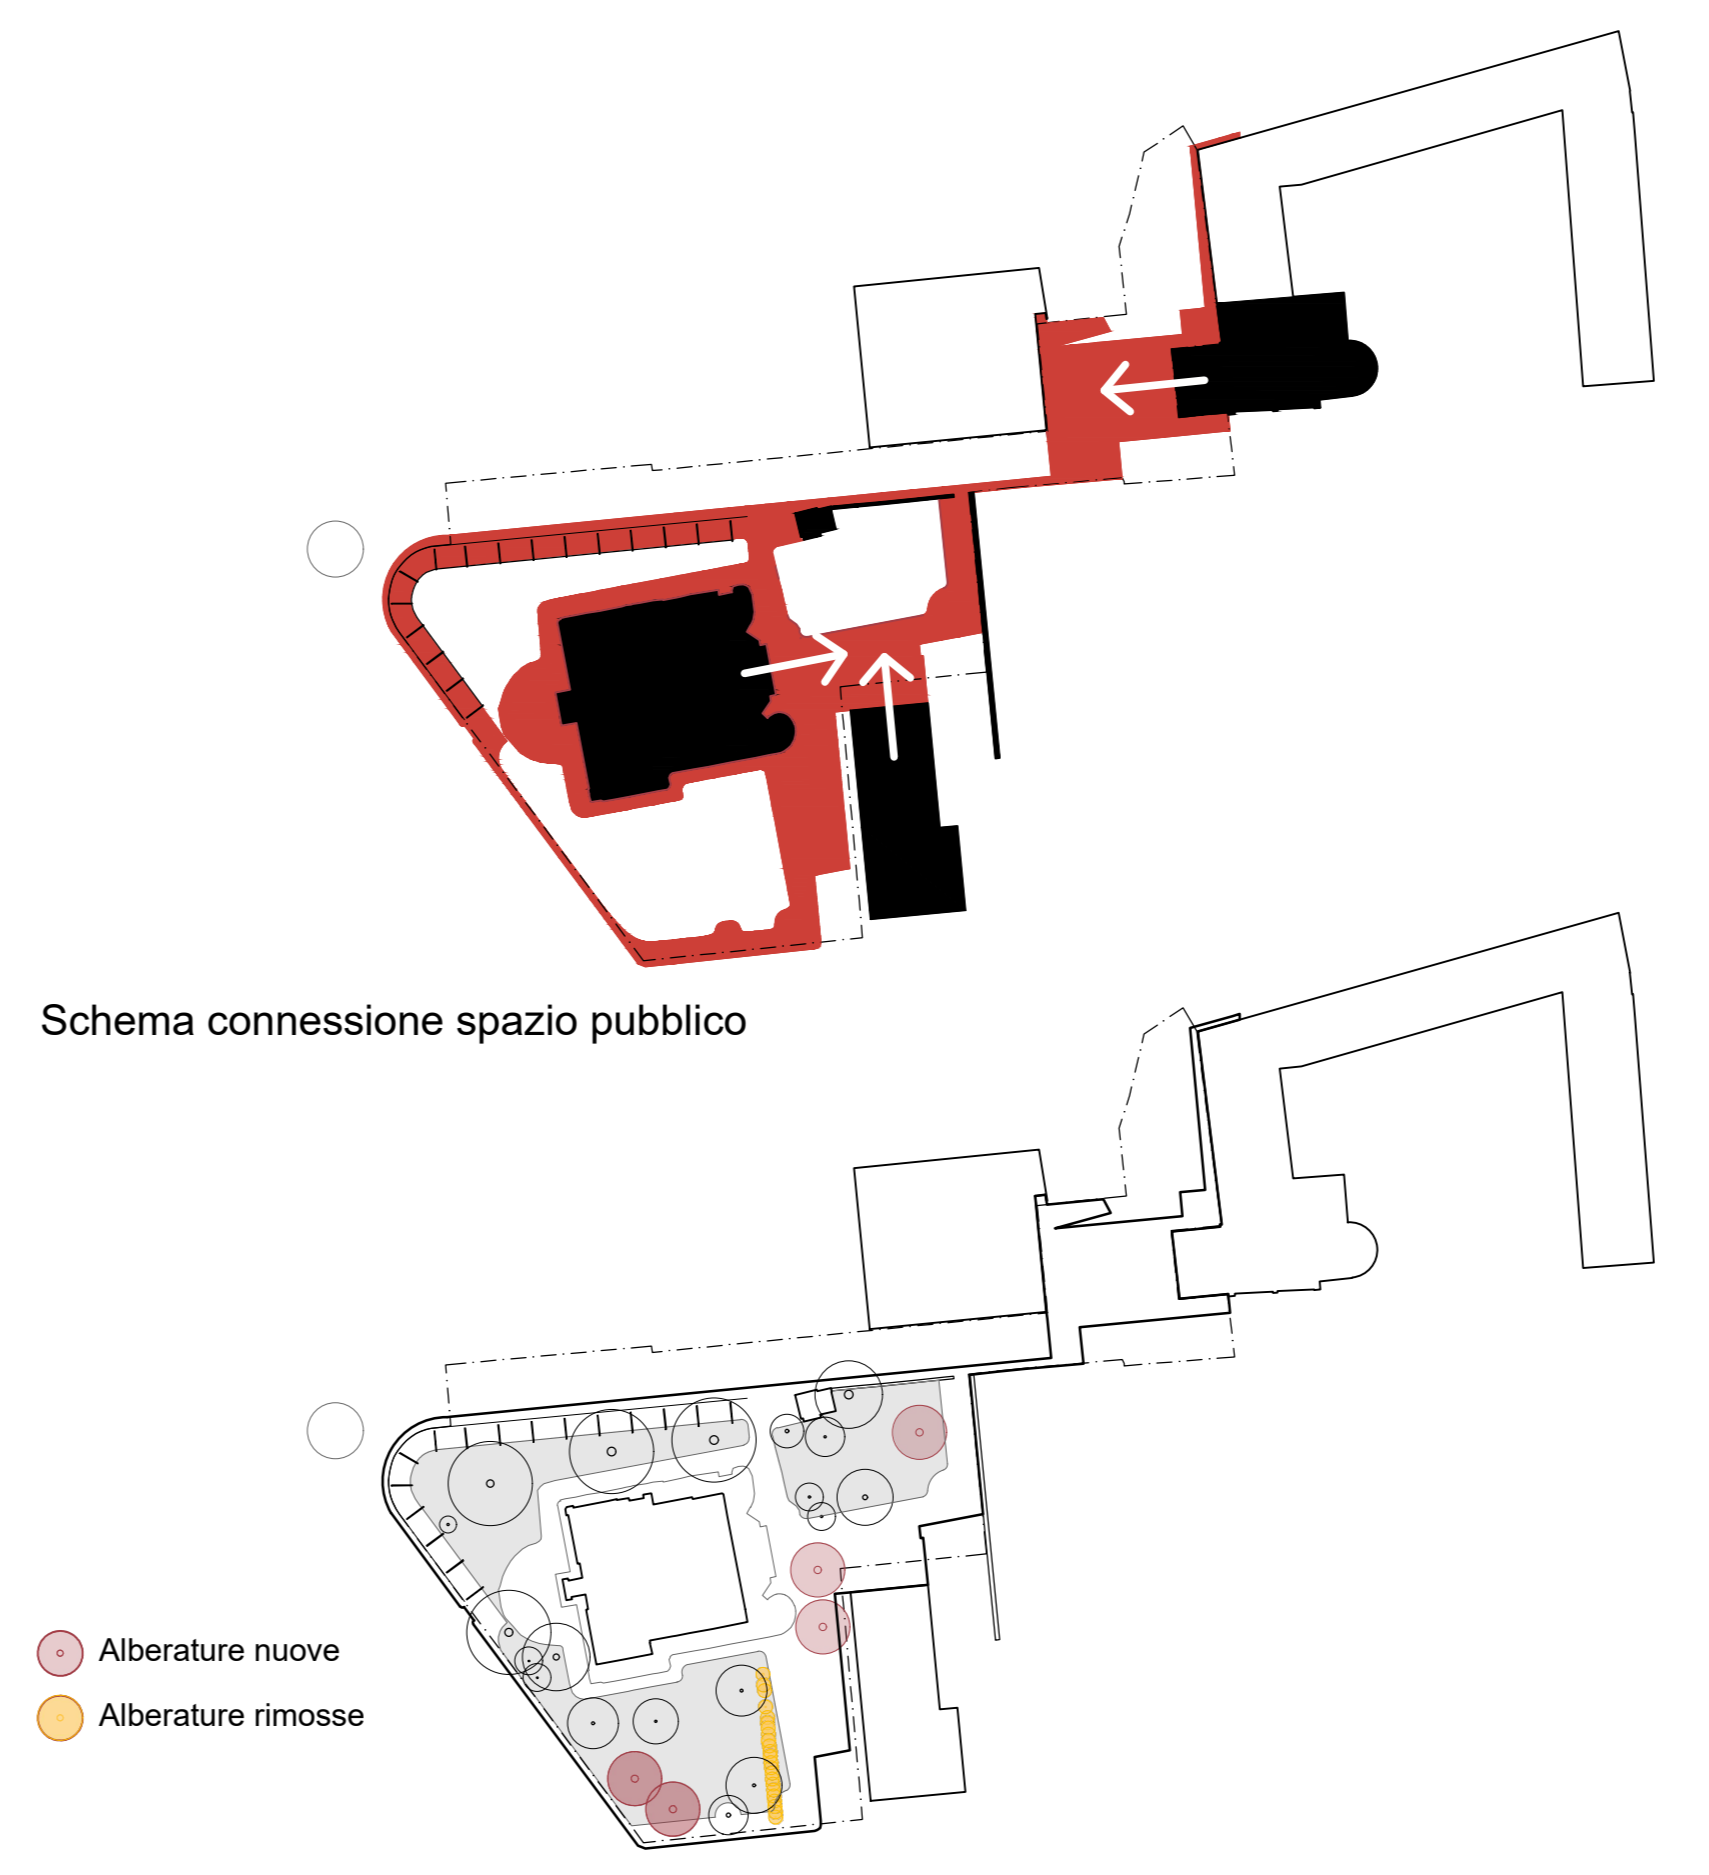


Schema connessione spazio pubblico

Schema nuove alberature

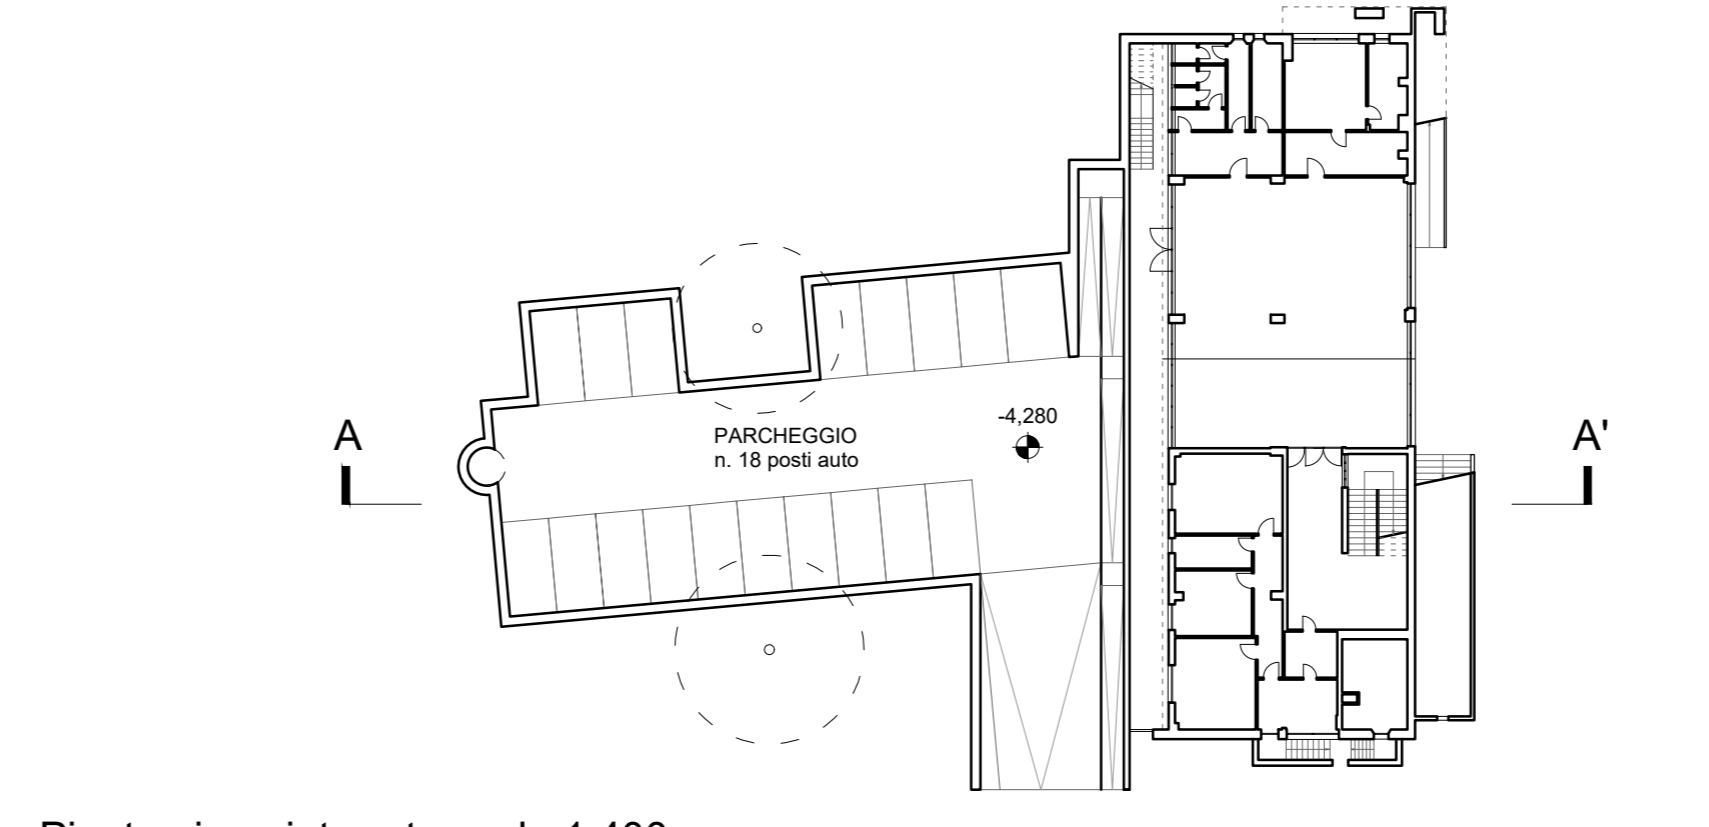

Pianta piano interrato scala 1:400

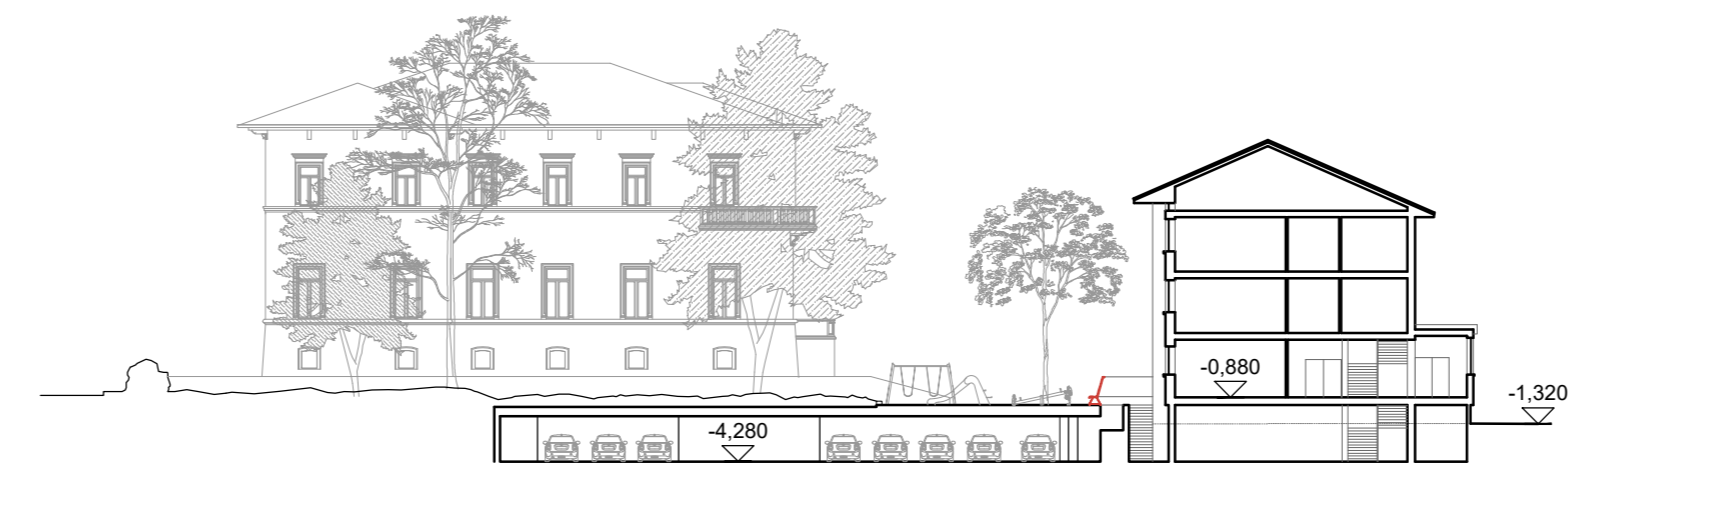

Sezione AA' scala 1:400



Vista Piazzale San Rocco



Vista del giardino Villa Quadrio