

LE PARETI VERDI
 Le piante rampicanti sono composte in modo da garantire complessità formale e semplicità funzionale, con la presenza di sempreverdi e fioriture durante tutto l'arco dell'anno. I costi di manutenzione del verde, lasciato sviluppo spontaneo, sono ridotti al minimo.




VISTA VERSO SU DAL PARCHEGGIO IN COPERTURA

SEZIONE DI DETTAGLIO FRONTE PRINCIPALE
 SCALA 1:50

SCHEMA ASSONOMETRICO COMPONENTI
 FRONTE PRINCIPALE

FASI DI SVILUPPO DELLA VEGETAZIONE FACCIATE EST E OVEST

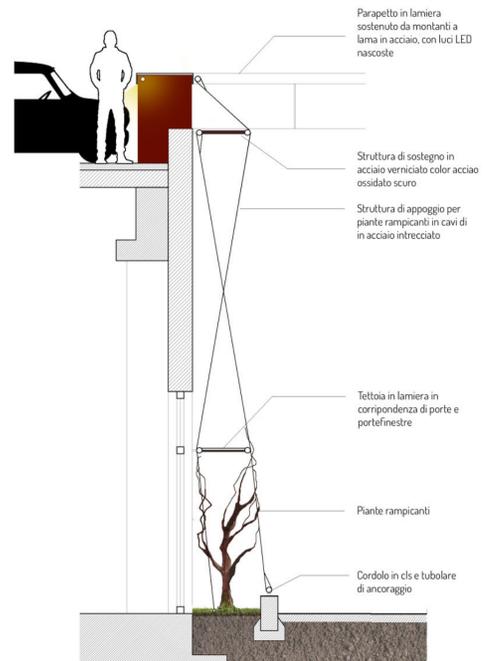

PROSPETTO FRONTE EST -SCALA 1:100

SEZIONE DI DETTAGLIO FACCIATE EST E OVEST
 SCALA 1:50

SCHEMA ASSONOMETRICO COMPONENTI
 FACCIATE EST E OVEST

PARTICOLARI PAVIMENTAZIONE E FONTANA ORNAMENTALE



PROSPETTO FRONTE OVEST-SCALA 1:100

I TELAI EST E OVEST
 Costituiscono elementi che, anche nelle fasi iniziali di sviluppo del verde, conferiscono all'edificio completezza architettonica e funzionale. Incorporano tettoie in corrispondenza i punti di accesso, formano superfici verdi inclinate che accolgono e proteggono. Ma soprattutto, una volta compiuto lo sviluppo dei rampicanti, rappresentano un sistema di dialogo dell'edificio con i verdi versanti delle montagne circostanti.

I MATERIALI DI PAVIMENTAZIONE
 I materiali, le soluzioni e le trame di pavimentazione saranno esattamente le stesse di quelle già impiegate per gli interventi di riqualificazione della piazza della Chiesa, combinate secondo le esigenze di progetto.



LA FONTANA ORNAMENTALE
 La fontana ornamentale, è un elemento direttamente riferito alla chiesa e posto precisamente nel punto di intersezione tra i principali flussi di provenienza. L'acqua a sfioro riflette il cielo e scorrendo sui lati, viene illuminata di notte da strisce LED poste alla base.



PROSPETTO FRONTE SUD SCALA 1:100