

PLANIMETRIA AREA DI INTERVENTO, scala 1:1000

VIABILITA', PERCORSI PEDONALI E CICLABILI, scala 1:1000


SEZIONE B, scala 1:200



LA NUOVA PIAZZA SAN ROCCO, scala 1:200



I GIARDINI DI VIALLA QUADRIO E LE NUOVE VASCHE BOTANICHE

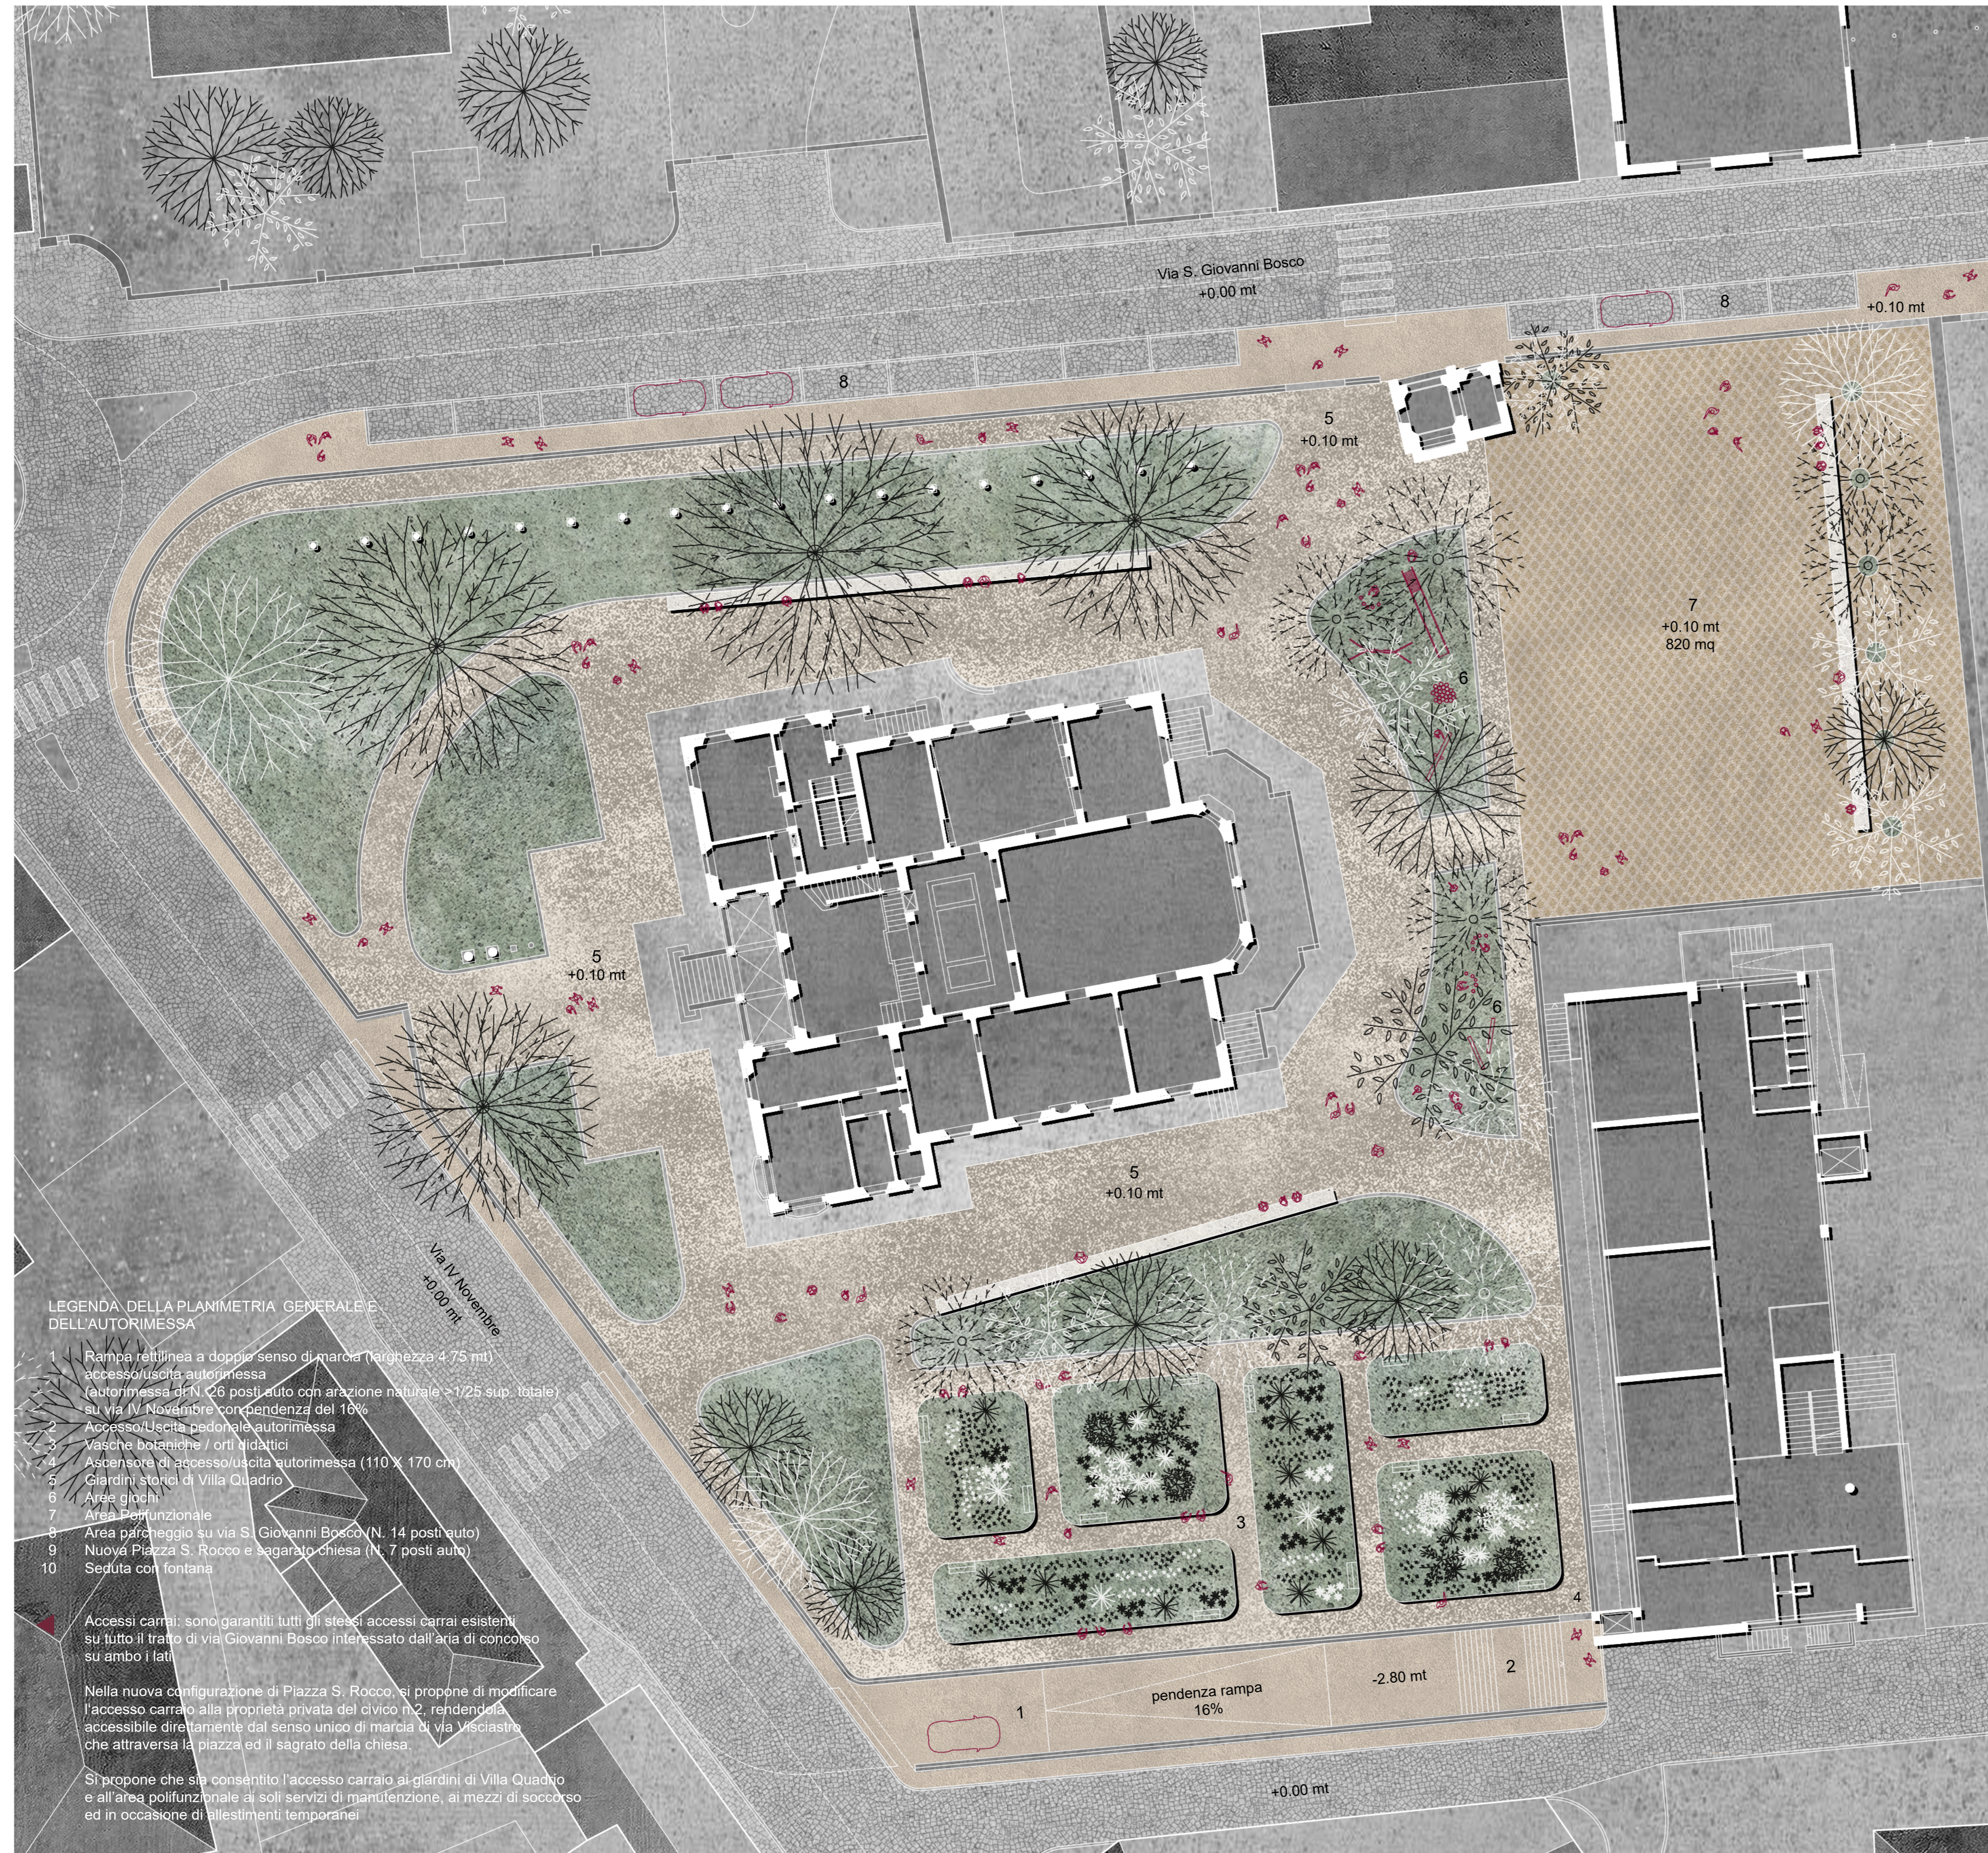

VIA SAN GIOVANNI BOSCO, I GIARDINI DI VIALLA QUADRIO CON LE NUOVE VASCHE E L'AREA POLIFUNZIONALE, scala 1:200



PLANIMETRIA AUTORIMESSA INTERRATA, QUOTA -2.80 mt, scala 1:200



L'AREA POLIFUNZIONALE



LA NUOVA PIAZZA S.ROCCO